


PLAN DE ZONAGE DES OUVRAGES DE TRANSPORT GAZ

Echelle : 1/25000

Commune : **MONS-EN-PEVELE**

Code INSEE : **59411**

Edition : 11/2017

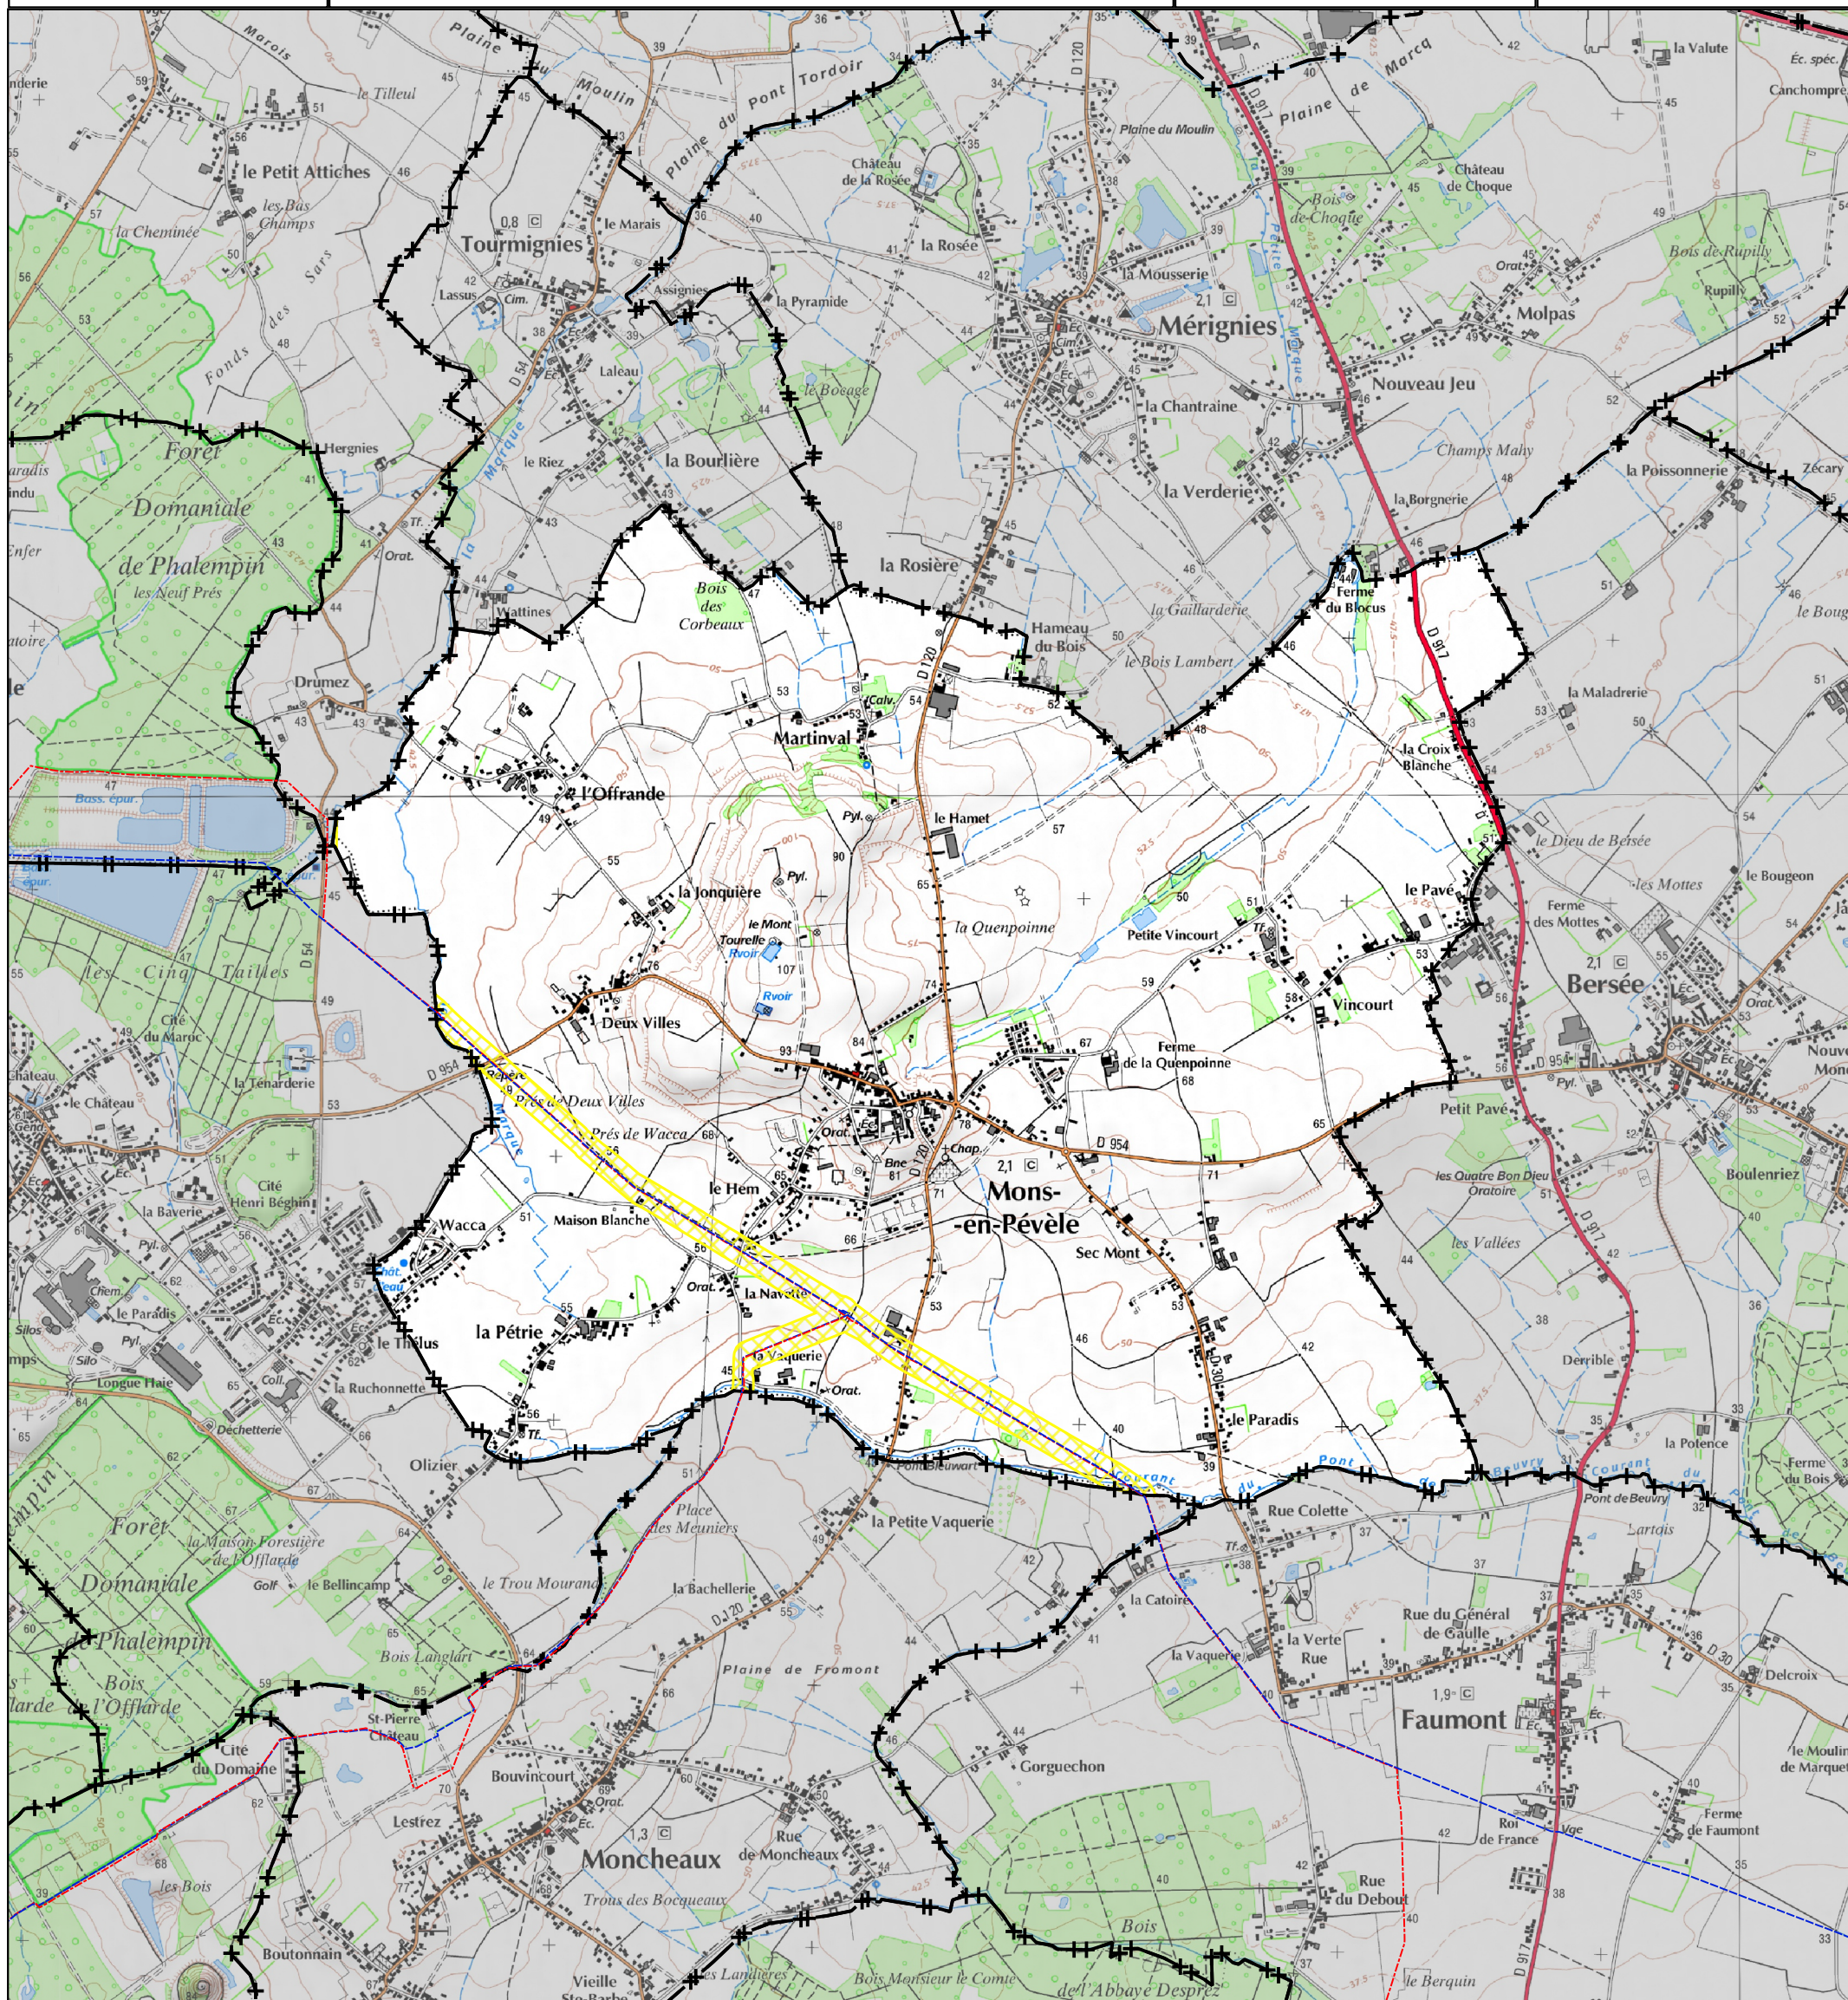

Légende

- Argon
- Hydrogène
- Azote
- Oxygène
- Zone de protection

TOUTE INTERVENTION DANS LA ZONE JAUNE HACHURÉE
DOIT FAIRE L'OBJET D'UNE DEMANDE DE TRAVAUX

ALFI LI
RUE ARIANE
59119 WAZIERS
Tél. : 03.27.92.91.13

EN CAS D'URGENCE 24H/24H 7j/7j
Numéro : 04 72 21 10 69

NOTA : Ce plan ne concerne pas les réseaux
de gaz d'autres gestionnaires.